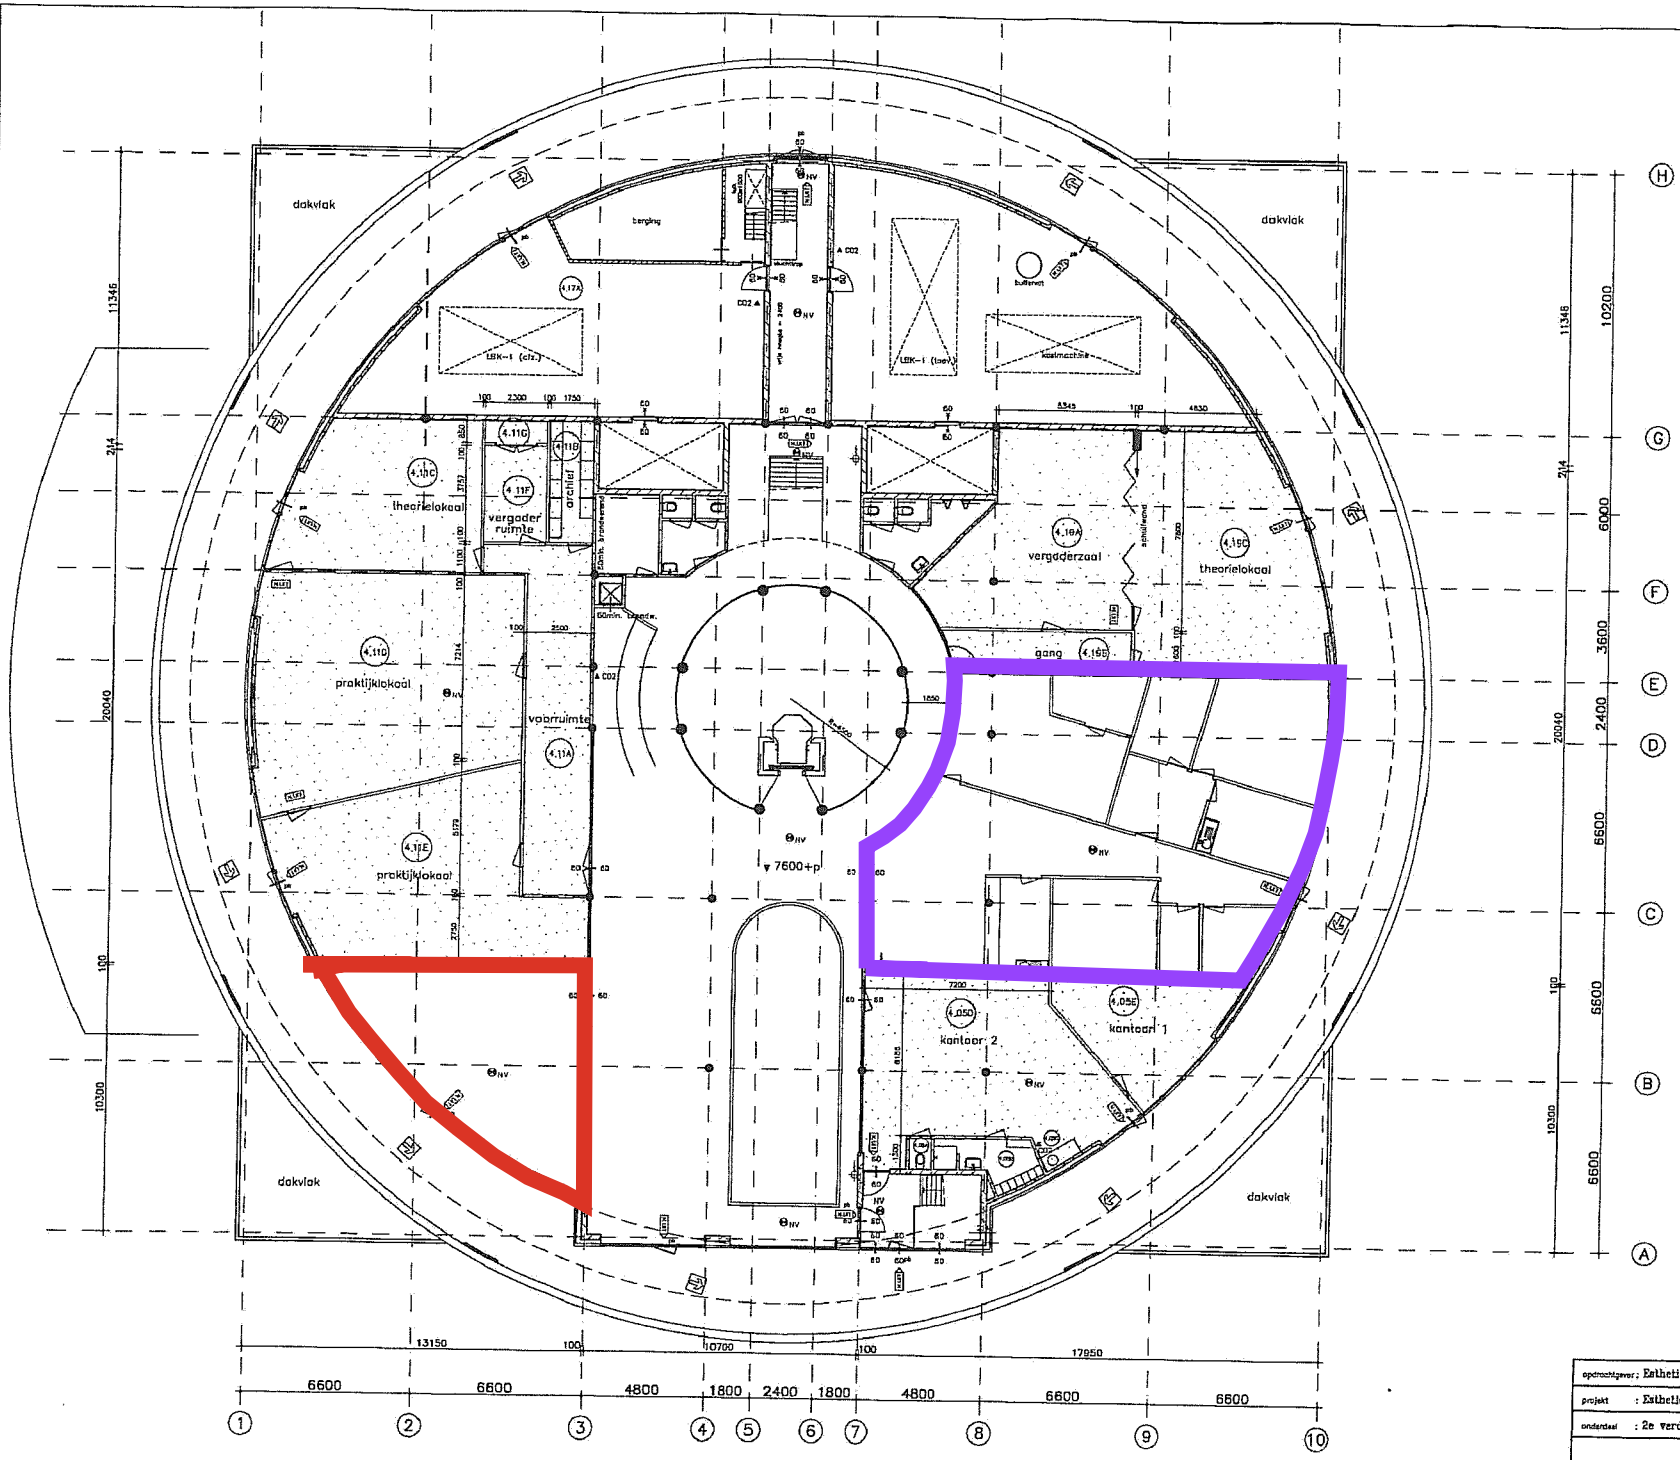

CODERING	BENAMING	VERBLIJFSGEBIEDEN
4.01	trappenhuis	verkeersruimte
4.02	vide	onbenoemde ruimte
4.03	horeca	verblijfsruimte
4.04	kantoor	verblijfsruimte
4.05	personeelsruimte	verblijfsruimte
4.05A	toilet	toiletruimte
4.05B	kleedruimte	badruimte
4.05C	pantry	verblijfsruimte
4.06	laser aesthetic	verblijfsruimte
4.07	gang	verkeersruimte
4.08	atrium	onbenoemde ruimte
4.09	lift	verkeersruimte
4.10	goederen lift	verkeersruimte
4.11	conferentie ruimte	verblijfsruimte
4.12	berging	bergruimte
4.13	schacht	leidingschacht
4.14	toilet	toiletruimte
4.15	toilet	toiletruimte
4.16	schacht	leidingschacht
4.17	techniek	technische ruimte
4.17A	techniek	technische ruimte
4.18	gang/trappenhuis	verkeersruimte
Esthetica Opleidingen		
4.05D	kantoor	verblijfsruimte
4.05E	kantoor	verblijfsruimte
4.11A	voorruimte	verkeersruimte
4.11B	archief	bergsruimte
4.11C	theorielokaal	verblijfsruimte
4.11D	praktijklokaal	verblijfsruimte
4.11E	praktijklokaal	verblijfsruimte
4.11F	spreekkamer	verblijfsruimte
4.11G	kast	bergruimte
4.19A	vergaderruimte	verblijfsruimte
4.19B	gang	verkeersuimte
4.19C	theorielokaal	verblijfsruimte

R E N V O O I

- = baksteen d = 100 mm
- = kalkzandsteen d = 100 mm
- = kalkzandsteen d = 214 mm
- = betonwanden d = 200 mm
- = beton kolom d = 400 mm
- = isolatie d = 80 mm
- = stalen kolom, bekleed ø = 300 mm
- 60 = wand 60 min. brandwerend
- 30 = wand 30 min. brandwerend
- 60 = deur 60 min. brandwerend, zelfsluitend
- 30 = deur 30 min. brandwerend, zelfsluitend
- pb = paniekslutting
- = noodverlichting met aanduiding (transparant) volgens NEN 1010
- NV = algemene noodverlichting
- = brandslanghaspel, 20m, 20mm, 6mm volgens NEN 3211
- A CO2 = poederblusser
- sb = standleiding
- hwg = hemelwaterafvoer
- a.s. = ontstoppingsstuk
- b = warmwatertoestel

Esthetica Opleidingen

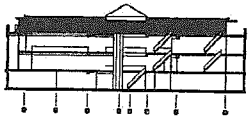

2e

opdrachtgever:	Esthetica Opleidingen Deinzestraat 385 4826 CX Breda.	gewijzigd
projekt	: Esthetica Opleidingen Hambroeklaan 1 4822 ZZ Breda.	gewijzigd
onderdeel	: 2e verdieping.	gewijzigd 30-08-2006
		datum 27-06-2006
		schaal 1 : 100
		formaat A 1
		getekend bhw
leon siemons architekten		blad. nr EB-04
		vervlchtr.