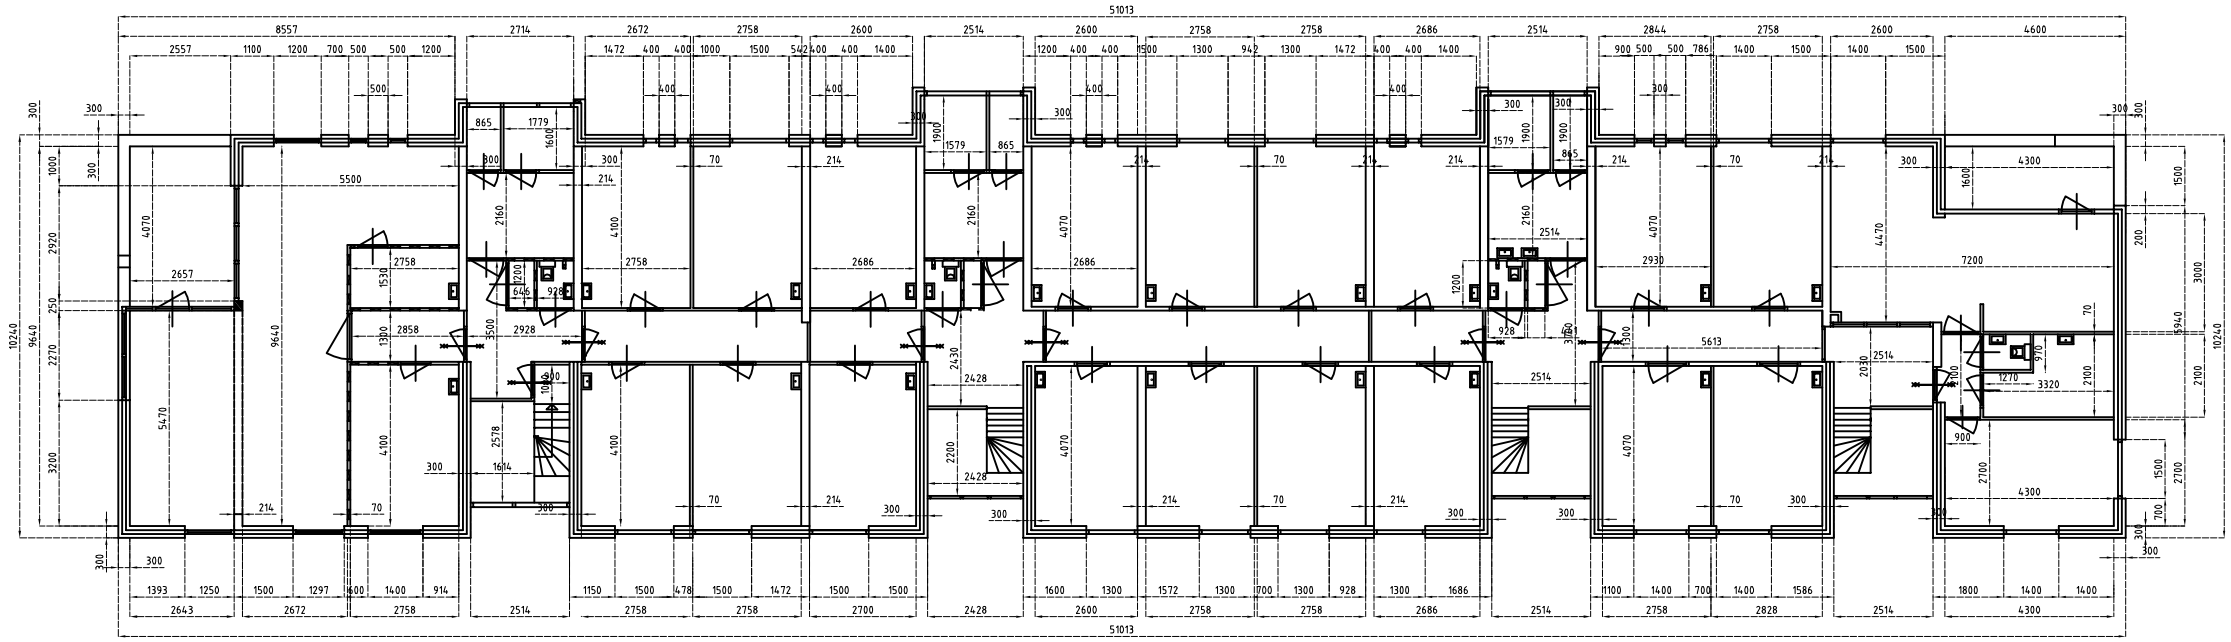

GGZ WNB
Geestelijke GezondheidsZorg Westelijk Noord-Brabant

G				projekt: GGZ WNB Hoofdlaan 8 Halsteren Broersblok	projektnummer: / projektdeel: -
F					
E					
D				onderwerp: beganegrond	tekeningnummer: 405maat
C					
B					
A					file: 705maat-schouw.dwg
	gef.	datum	gez.	schaal: 1:200 datum: 05-07-04 getekend: NVL projektleider: formaat: A3	Xref: 700-schouw bg.dwg

Xref-file(s) :

AUTEURSRECHTEN VOORBEHOUDEN OVEREENKOMSTIG DE WET