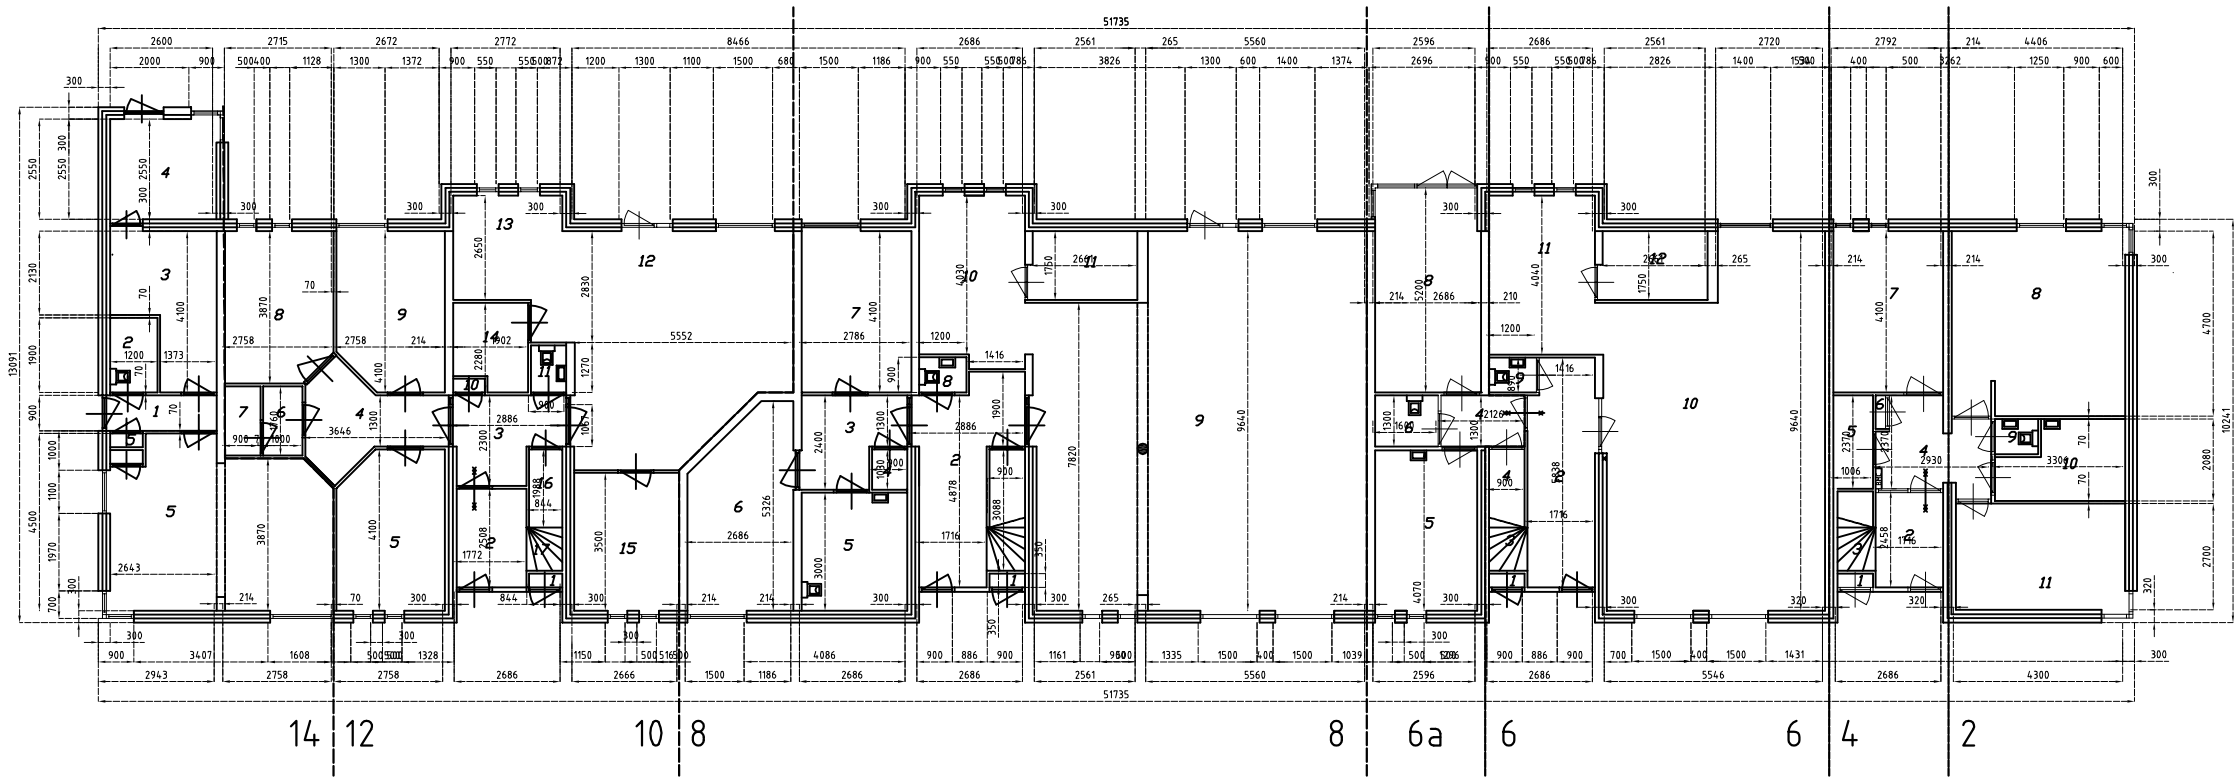

G G Z W N B
Geestelijke GezondheidsZorg Westelijk Noord-Brabant

G				projekt: GGZ WNB Hoofdlaan 8 Halsteren Broersblok		projektnummer:	projektdeel: -	
F								
E								
D								
C				onderwerp: 1e verdieping		tekeningnummer: 405maat		
B								
A						file: 705maat-schouw.dwg		
	gef.	datum	gez.	schaal: 1:200	datum: 05-07-04	getekend: NVL	projektleider:	formaat: A3
				Xref: 700-schouw 1e.dwg				

AUTEURSRECHTEN VOORBEHOUDEN OVEREENKOMSTIG DE WET

Xref-file(s) :