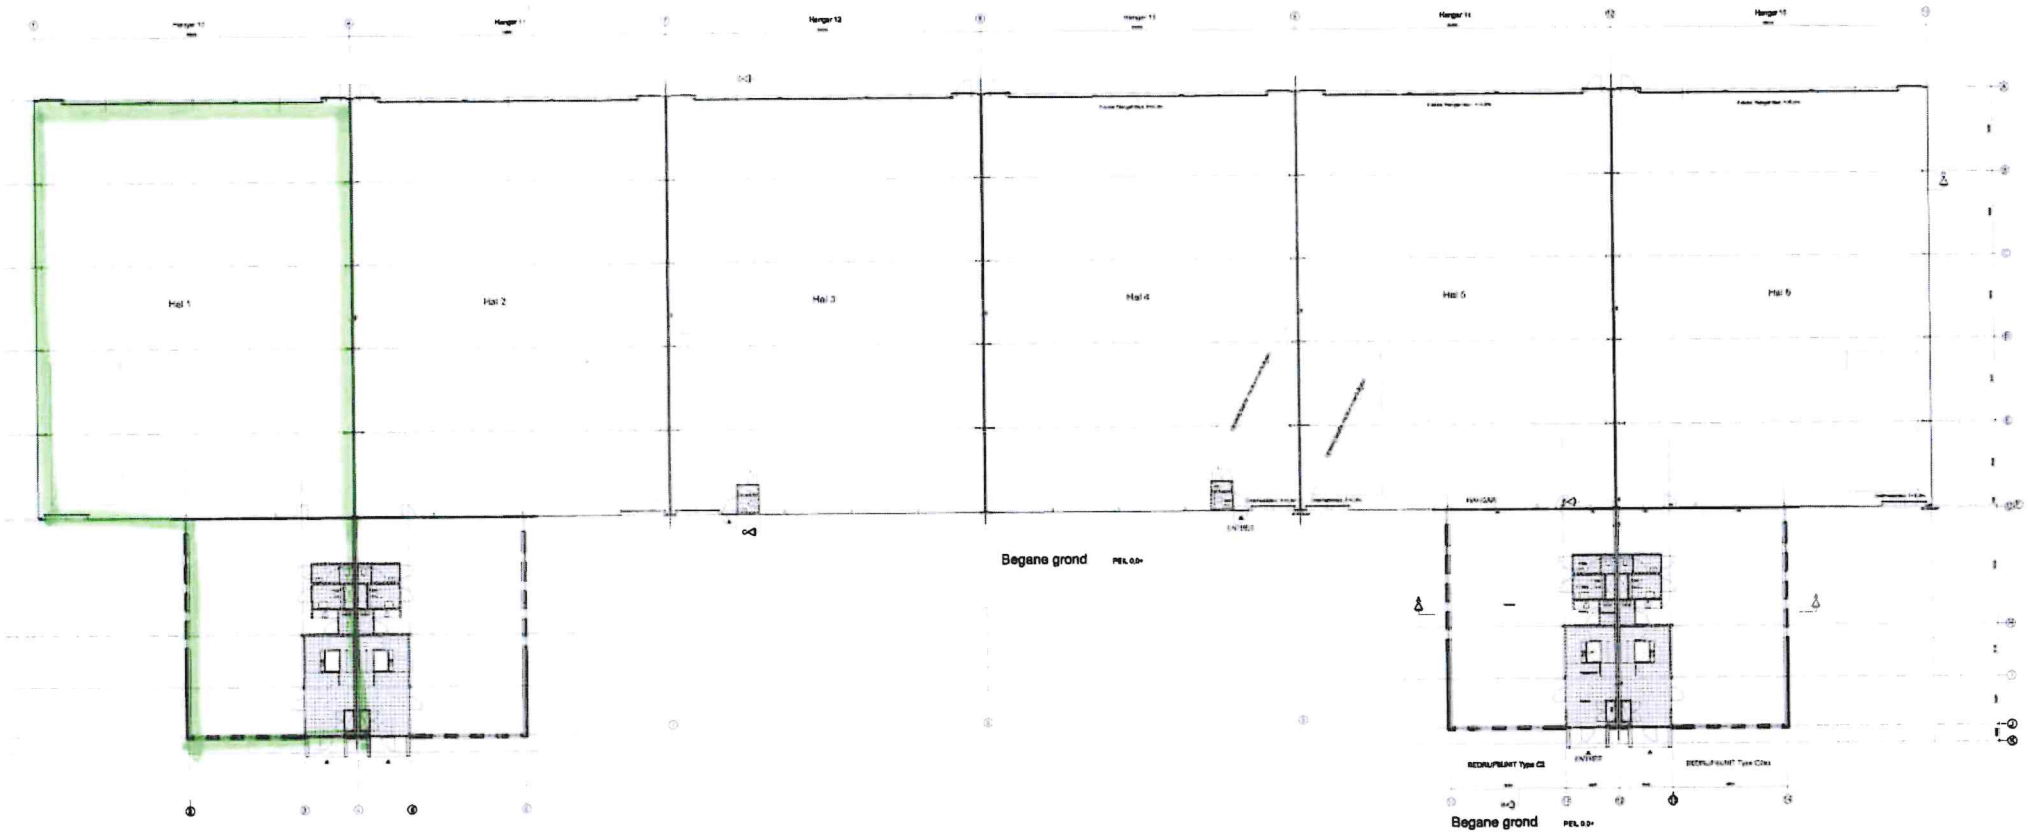

NIET VOOR UITVOERING

architecten alliantie

Architectuur

CONCEPT

DO-01
2005-0051